



ΕΦΗΜΕΡΙΣ ΤΗΣ ΚΥΒΕΡΝΗΣΕΩΣ

ΤΗΣ ΕΛΛΗΝΙΚΗΣ ΔΗΜΟΚΡΑΤΙΑΣ

ΤΕΥΧΟΣ ΤΕΤΑΡΤΟ **Αρ. Φύλλου 202**

7 Μαρτίου 2003

ΑΠΟΦΑΣΕΙΣ

Αριθ. 1010362/892/Β0010

Καθορισμός ορίων αιγιαλού - παραλίας και παλαιού αιγιαλού στη θέση «Δεβελίκη - Νυφίτι» Γοματίου του Δήμου Παναγίας Ν. Χαλκ/κής.

Ο ΥΦΥΠΟΥΡΓΟΣ
ΟΙΚΟΝΟΜΙΑΣ ΚΑΙ ΟΙΚΟΝΟΜΙΚΩΝ

Έχοντας υπόψη:

1. Τις διατάξεις της παρ. 2 του άρθρου 34 του Ν. 2971/2001 (ΦΕΚ 285/τ. Α΄/19.12.2001) «περί αιγιαλού και παραλίας» σύμφωνα με τις οποίες οι εκκρεμείς υποθέσεις που αφορούν τον καθορισμό αιγιαλού και παραλίας εξακολουθούν να διέπονται από τις ισχύουσες μέχρι την έναρξη ισχύος του νόμου αυτού διατάξεις.

2. Τις διατάξεις των άρθρων 1 μέχρι και 7 του Α.Ν. 2344/1940 «περί αιγιαλού και παραλίας όπως τροποποιήθηκε και συμπληρώθηκε με τις διατάξεις του άρθρου 13 του Ν. 1078/1980 και του άρθρου 23 του Ν. 1337/1983.

3. Τις διατάξεις ταυ Ν. 3200/55 «περί διοικητικής αποκεντρώσεως όπως αυτές τροποποιήθηκαν και ισχύουν σήμερα με τα Ν.Δ. 532/70, Β.Δ. 704/70, Β.Δ. 705/70, Β.Δ. 192/72, Π.Δ. 71/84, Π.Δ. 347/86, Ν. 2026/92 και Π.Δ. 97/93.

4. Τις διατάξεις του Β.Δ. 439/70 «περί συμπληρώσεως των διατάξεων περί αιγιαλού».

5. Τις διατάξεις του άρθρου 20 Ν. 719/77 «περί του τρόπου σύνταξης τοπογραφικών και υψομετρικών διαγραμμάτων από ιδιώτες μηχανικούς κ.λπ.».

6. Τις διατάξεις του άρθρου 100 του Π.Δ. 284/88 «περί συγκροτήσεως μεταξύ άλλων και της επιτροπής καθορισμού ορίων αιγιαλού παραλίας και θέσεων αμμοληψίας».

7. Την 1078204/927/0006Α/6.8.92 κοινή Υπουργική Απόφαση των Υπουργών Προεδρίας και Οικονομικών, με την οποία διατηρείται σε ισχύ η Επιτροπή καθορισμού ορίων αιγιαλού παραλίας και θέσεων αμμοληψίας.

8. Τις διατάξεις του άρθρου 19 παράγρ.5 Ν. 2344/95, του άρθρου 52 παρ.6 Ν. 2218/94, του άρθρου 4 παρ. 7 του Ν. 2240/94, δυνάμει των οποίων αρμοδιότητες του Υπουργείου Οικονομικών που είχαν μεταβιβασθεί στους Νομάρχες, ανήκουν στον Περ/κό Δ/ντή, σε συνδυασμό με αυτές του άρθρου 14 παρ. 2 του Ν. 2399/96 με τις οποίες προβλέπεται η κατάργηση των θέσεων των Περ/κών Δ/ντών, οι αρμοδιότητες πλέον του οποίου περιήλθαν στο Γενικό Γραμματέα της Περιφέρειας και ασκούνται από τον Αναπληρωτή Περ/κό Δ/ντή.

9. Τις διατάξεις του τέταρτου εδαφίου της παρ.2 του άρθρου 1 και της παρ.6 του ίδιου άρθρου του Ν. 2503/97 «Διοίκηση, οργάνωση, στελέχωση της Περιφέρειας, ρύθμιση θεμάτων για την Τοπική Αυτοδιοίκηση και άλλες διατάξεις» (ΦΕΚ 107/Α), σύμφωνα με τις οποίες οι Περιφερειακές Υπηρεσίες του Υπουργείου Οικονομικών, που συγκροτούσαν την Περιφερειακή Διοίκηση του Νομού ή Νομαρχίας, δεν υπήχθησαν στην ενιαία οργανική μονάδα της Περιφέρειας, ούτε καταργήθηκαν, αλλά αποτελούν από 1.9.97, Υπηρεσίες του Υπουργείου Οικονομικών.

10. Την 1100383/1330/Α0006/31.10.2001 (ΦΕΚ 1485/τ. Β΄/31.10.2001) κοινή απόφαση του Πρωθυπουργού και Υπουργού Οικονομικών «περί ανάθεσης αρμοδιοτήτων του Υπουργού Οικονομικών στους Υφυπουργούς».

11. Την 1115093/1378/Α0006/17.12.2001 (ΦΕΚ 1720/τ. Β΄/21.12.2001) απόφαση του Υφυπουργού Οικονομικών «περί μεταβίβασης αρμοδιοτήτων του Υφυπουργού Οικονομικών στους Γενικό Γραμματέα, Γενικούς Διευθυντές κλπ. του Υπουργείου Οικονομικών όπως αυτή τροποποιήθηκε με την 1041136/468/Α0006/18.5.2002 (ΦΕΚ 633/22.5.2002 τ.Β΄) Απόφαση του Υφυπουργού Οικονομίας και Οικονομικών».

12. Την από 10.4.2002 έκθεση της κατά το άρθρο 100 Π.Δ. 284/88 αρμόδιας Επιτροπής καθορισμού ορίων αιγιαλού και παραλίας, για τον καθορισμό ορίων αιγιαλού - παραλίας και παλαιού αιγιαλού στη θέση Δεβελίκη - Νυφίτι Γοματίου του Δήμου Παναγιάς Ν. Χαλκιδικής.

13. Το από Οκτώβριο 2001 Τοπογραφικό - Υψομετρικό διάγραμμα σε κλίμακα 1:500 αποτελούμενο από (1) πινακίδα που συντάχθηκε από τον Σταμούλη Βασίλειο Πολιτικό Μηχανικό, ελέγχθηκε για την ακρίβεια της αποτύπωσης στις 1.11.2001 από τον Χατζόπουλο Ευστάθιο Τοπογράφο Μηχανικό της Κτηματικής Υπηρεσίας και θεωρήθηκε την ίδια ημερομηνία από τον Πεφάνη Βασίλειο Δ/ντή Τεχνικών Υπηρεσιών της Ν. Χαλκιδικής, όπως ορίζουν οι διατάξεις του άρθρου 20 του Ν. 719/77.

14. Το Φ.544.5/138/02/14.3.2002 έγγραφο του ΓΕΝ με το οποίο συμφωνεί με τα καθορισθέντα από την Επιτροπή όρια, αποφασίζουμε:

Επικυρώνουμε την από 10.4.2002 Έκθεση της κατά το άρθρο 100 Π.Δ.284/88 αρμόδιας Επιτροπής καθορισμού των ορίων αιγιαλού και παραλίας για τον καθορισμό ορίων

αιγιαλού - παραλίας και παλαιού αιγιαλού στη θέση «Δεβελίκι - Νυφίτι» Γοματίου του Δήμου Παναγίας Ν. Χαλκιδικής.

Καθώς επίσης και το από Οκτώβριο 2001 Τοπογραφικό Υψομετρικό διάγραμμα σε κλίμακα 1:500 αποτελούμενο από (1) πινακίδα που συντάχθηκε από τον Σταμούλη Βασίλειο Πολιτικό Μηχανικό, ελέχθηκε για την ακρίβεια της αποτύπωσης στις 1.11.2001 από τον Χατζόπουλο Ευστάθιο Τοπογρ. Μηχανικό της Κτηματικής Υπηρεσίας και θεωρήθηκε την ίδια ημερομηνία από τον Πεφάνη Βασίλειο Δ/ντή Τεχνικών Υπηρεσιών της Ν. Χαλκιδικής, όπως ορίζουν οι διατάξεις του άρθρου 20 του Ν. 719/77.

Στο τοπογραφικό αυτό διάγραμμα καθορίσθηκε από την αρμόδια Επιτροπή όπως πιο πάνω αναφέρεται:

α) Την οριογραμμή του αιγιαλού με κόκκινη συνεχή πολυγωνική γραμμή, με στοιχεία 1, 2, 3, ..., ...,..., ..., .,17, 18.

β) Την οριογραμμή της παραλίας με κίτρινη συνεχή πολυγωνική γραμμή, με στοιχεία 1΄, 2΄, 3΄, ..., ..., ..., 17΄, 18΄.

Αποφαίνεται ότι δεν υπάρχει παλαιός αιγιαλός.

Υπάρχοντα κτίσματα στη ζώνη της παραλίας δεν εξαιρούνται.

Καθορίζεται ζώνη παραλίας 15 μέτρων επειδή δεν εξυπηρετούνται οι σκοποί της παρ.1 του άρθρου 7 του Α. Ν. 2344/40.

Ο καθορισμός του αιγιαλού γίνεται με πρώτη φορά στην περιοχή αυτή.

Η παρούσα απόφαση μαζί με την Έκθεση της Επιτροπής και το τοπογραφικό διάγραμμα να δημοσιευθούν στην Εφημερίδα της Κυβερνήσεως.

Η απόφαση αυτή να δημοσιευθεί στην Εφημερίδα της Κυβερνήσεως.

Αθήνα, 12 Φεβρουαρίου 2003

Με εντολή Υφυπουργού
Ο Γενικός Διευθυντής
Δημ. Περιουσίας και Εθν. Κληρ/των
ΣΠΥΡΟΣ Ι. ΣΤΑΘΗΣ

ΕΚΘΕΣΗ

Της Επιτροπής καθορισμού των οριογραμμών αιγιαλού - παραλίας και θέσεων αμμοληψίας και παλαιού αιγιαλού σύμφωνα με το άρθρο 100 του Π. Δ. 284/88 όπως τροποποιήθηκε από το Ν. 2971/02 Καθορισμού για πρώτη φορά των ορίων αιγιαλού κ.λπ. στη θέση «Δεβελίκι - Νυφίτι» Γοματίου του Δήμου Παναγίας προ της ιδιοκτησίας Ι. Ιωαννίδη Πολύγυρος 10.4.2002.

Οι υπογράφοντες:

1. Κομπούρης Ιωάννης, Προϊστάμενος Κτημ. Υπηρ. Χαλκ/κής.

2. Χατζόπουλος Ευστάθιος, Τοπογρ. Μηχ. Κτημ. Υπηρ. Χαλκ/κής.

3. Πλιούκας Κων/νος, Ανθ/στής Λ.Σ.

4. Δάλιος Λάζαρος, Τιπογρ. Μηχ. Δ/νσης Πολεοδ. Χαλκ/κής.

5. Περδίκης Ιωάννης, Αρχ. Μηχ. ΔΙ.ΠΕ.ΧΩ.Κ.Μ., που αποτελούμε την επιτροπή καθορισμού των αιγιαλού και παραλίας και παλαιού αιγιαλού σύμφωνα με το άρθρο 100 του Π.Δ. 284/88 και της 823/21.2.2002 απόφασης του Προϊσταμένου της Οικονομικής Επιθεώρησης Κεντρικής Μακεδονίας, μετά από αυτοψία στην παραπάνω περιοχή στις 10.4.2002 ύστερα από την 2673/25.10.2001 πρόσκληση του Προέδρου, αφού λάβαμε υπόψη:

1. Την από 19.10.2001 αίτηση του Σταμούλη Βασιλείου Πολ. Μηχ. με την οποία ζητείται ο καθορισμός των ορίων του αιγιαλού - παραλίας κ.λπ. στην περιοχή αυτή.

2. Το τοπογραφικό υψομετρικό διάγραμμα που συντάχθηκε τον Οκτώβριο του 2001 από τον Σταμούλη Βασίλειο Πολιτικό Μηχανικό σε 1 πινακίδα και με κλίμακα 1:500, ελέγχθηκε στις 1.11.2001 από τον υπάλληλο της Κτημ. Υπηρ. Ν. Χαλκιδικής Χατζόπουλο Ευστάθιο Τοπ. Μηχ. και θεωρήθηκε στις 1.11.2001 από τον Προϊστάμενο της Δ.Τ.Υ.Ν. Χαλκιδικής όπως ορίζει το άρθρο 20 του Ν. 719/1977.

3. Τις διατάξεις του Ν. 2971/2001 (άρθρο 34 παρ. 2) μεταγενέστερα και την σχετική Δικαστική και Διοικητική Νομολογία.

4. Την αντίληψη που σχηματίστηκε από την επί τόπου αυτοψία για το πλάτος της βρεχόμενης ζώνης της ξηράς και των άλλων συναφών στοιχείων, δηλ. την μορφολογία της περιοχής την κατάσταση της ακτής και του θαλασσίου χώρου, τις καιρικές συνθήκες που επικρατούν στην περιοχή αυτή.

5. Το Α2/ΙΕ/544.5/138/02/14.3.2002 έγγραφο του ΓΕΝ, αποφασίζει:

1. Καθορίζει στο παραπάνω Τοπογραφικό Διάγραμμα:

α. Την οριογραμμή του αιγιαλού με κόκκινη συνεχή πολυγωνική γραμμή 1, 2, 3, ...17, 18 ... της οποίας οι κορυφές εξασφαλίζονται με συντεταγμένες από το κρατικό τριγωνομετρικό δίκτυο.

β. Την οριογραμμή της παραλίας με κίτρινη συνεχή πολυγωνική γραμμή 1΄, 2΄, 3΄, ... 17΄, 18΄ της οποίας οι κορυφές εξασφαλίζονται ως άνω.


2. Αποφαίνεται ότι δεν υπάρχει παλαιός αιγιαλός.


3. Καθορίζει ζώνη παραλίας 15,0 μ. επειδή δεν εξυπηρετούνται οι σκοποί του άρθρου 1 παρ. 2 του Ν. 2971/2001.


4. Τα υπάρχοντα κτίσματα εντός του αιγιαλού και της παραλίας δεν εξαιρούνται.

Η Επιτροπή
Ο Πρόεδρος
Ι. ΚΟΜΠΟΥΡΗΣ
Τα Μέλη

1. Ε. ΧΑΤΖΟΠΟΥΛΟΣ Τοπ. Μηχ. Κτ. Υπ.	2. ΚΩΝ. ΠΛΙΟΚΑΣ Ανθ/ρχος Λ.Σ.
3. ΛΑΖ. ΔΑΛΙΟΣ Αγρ. - Τοπογρ. Μηχανικός	4. ΙΩΑΝ. ΠΕΡΔΙΚΗΣ Αρχ. Μηχανικός

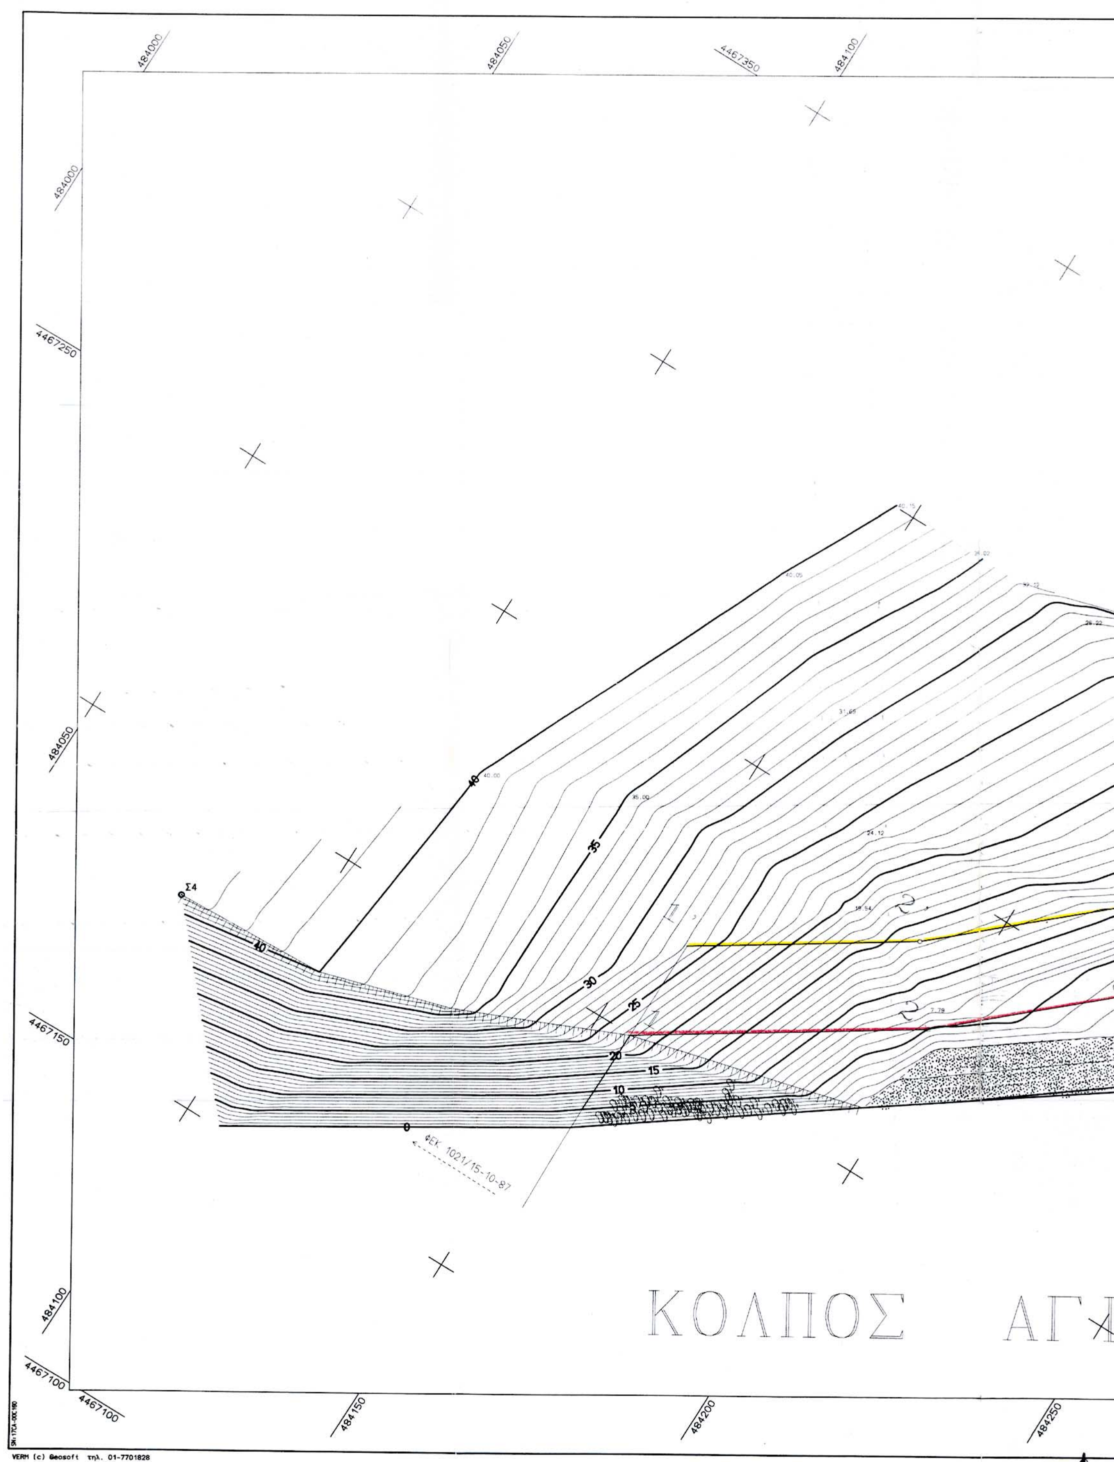
484000
484050
4467350
484100
484000
4467250
484050
4467150
484100
4467100
4467100
484150
484200
484250
Σ4
40
35
30
25
20
15
10
0
ΦΕΚ 1021/15-10-87
ΚΟΛΠΟΣ ΑΓ
VERM (c) Geosoft τηλ. 01-7701828

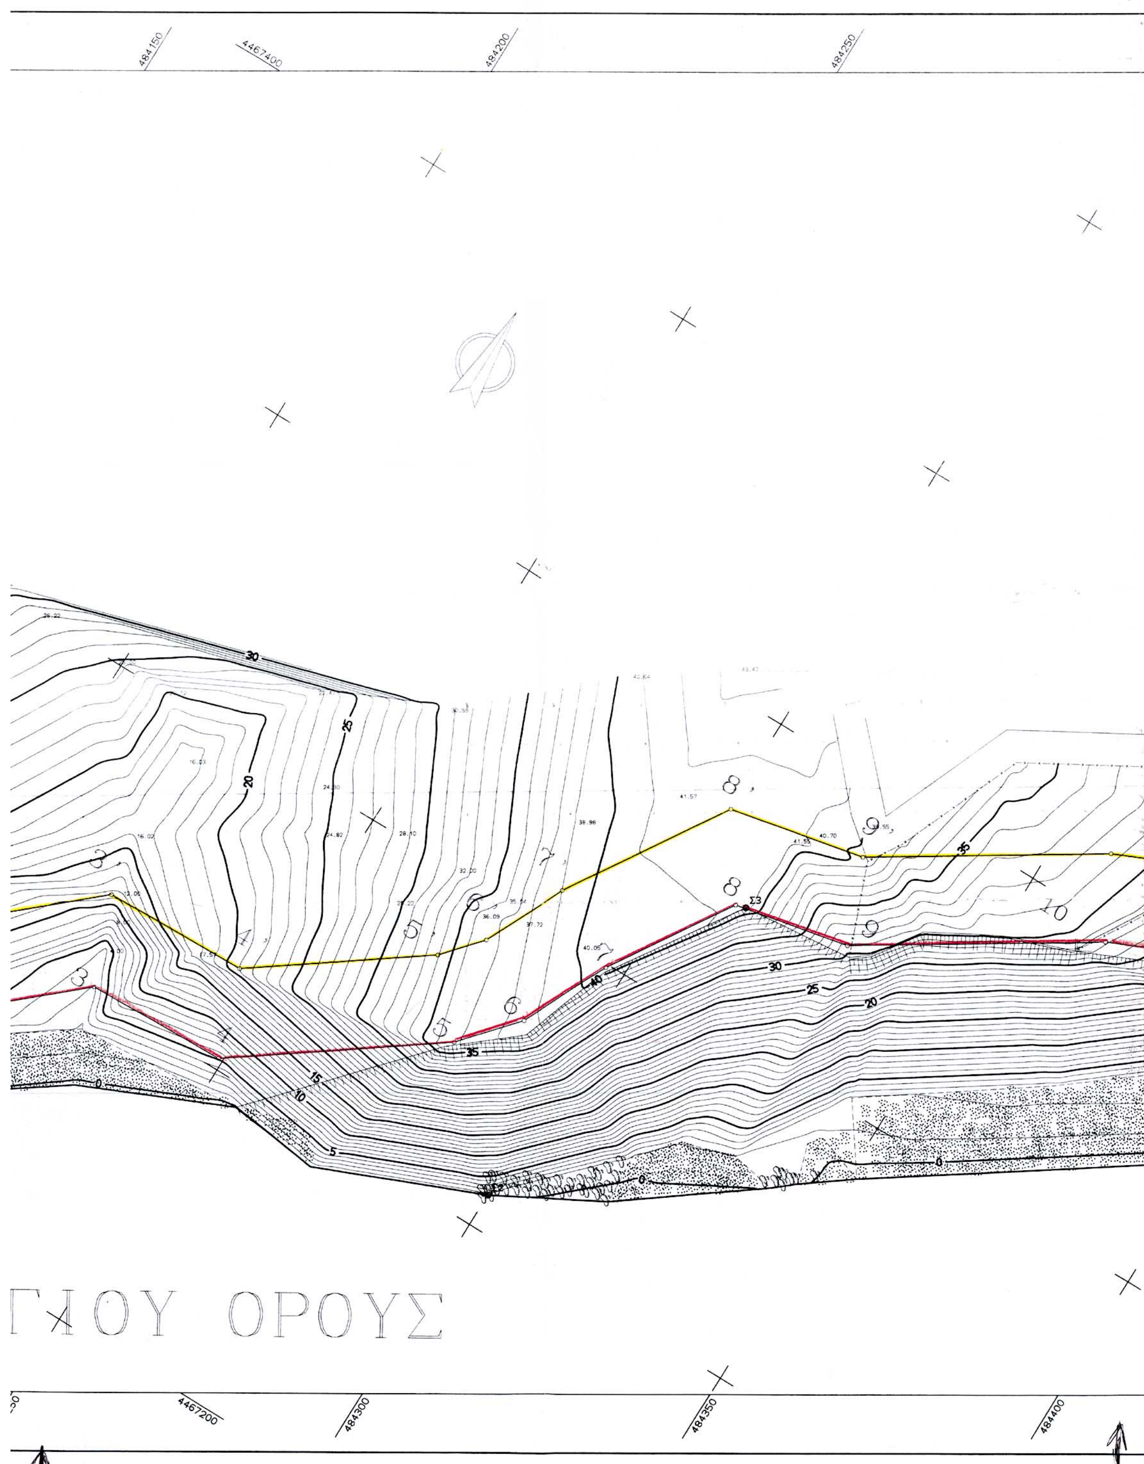

484150
4467400
484200
484250
ΓΙΟΥ ΟΡΟΥΣ
4467200
484300
484350
484400
Σ3

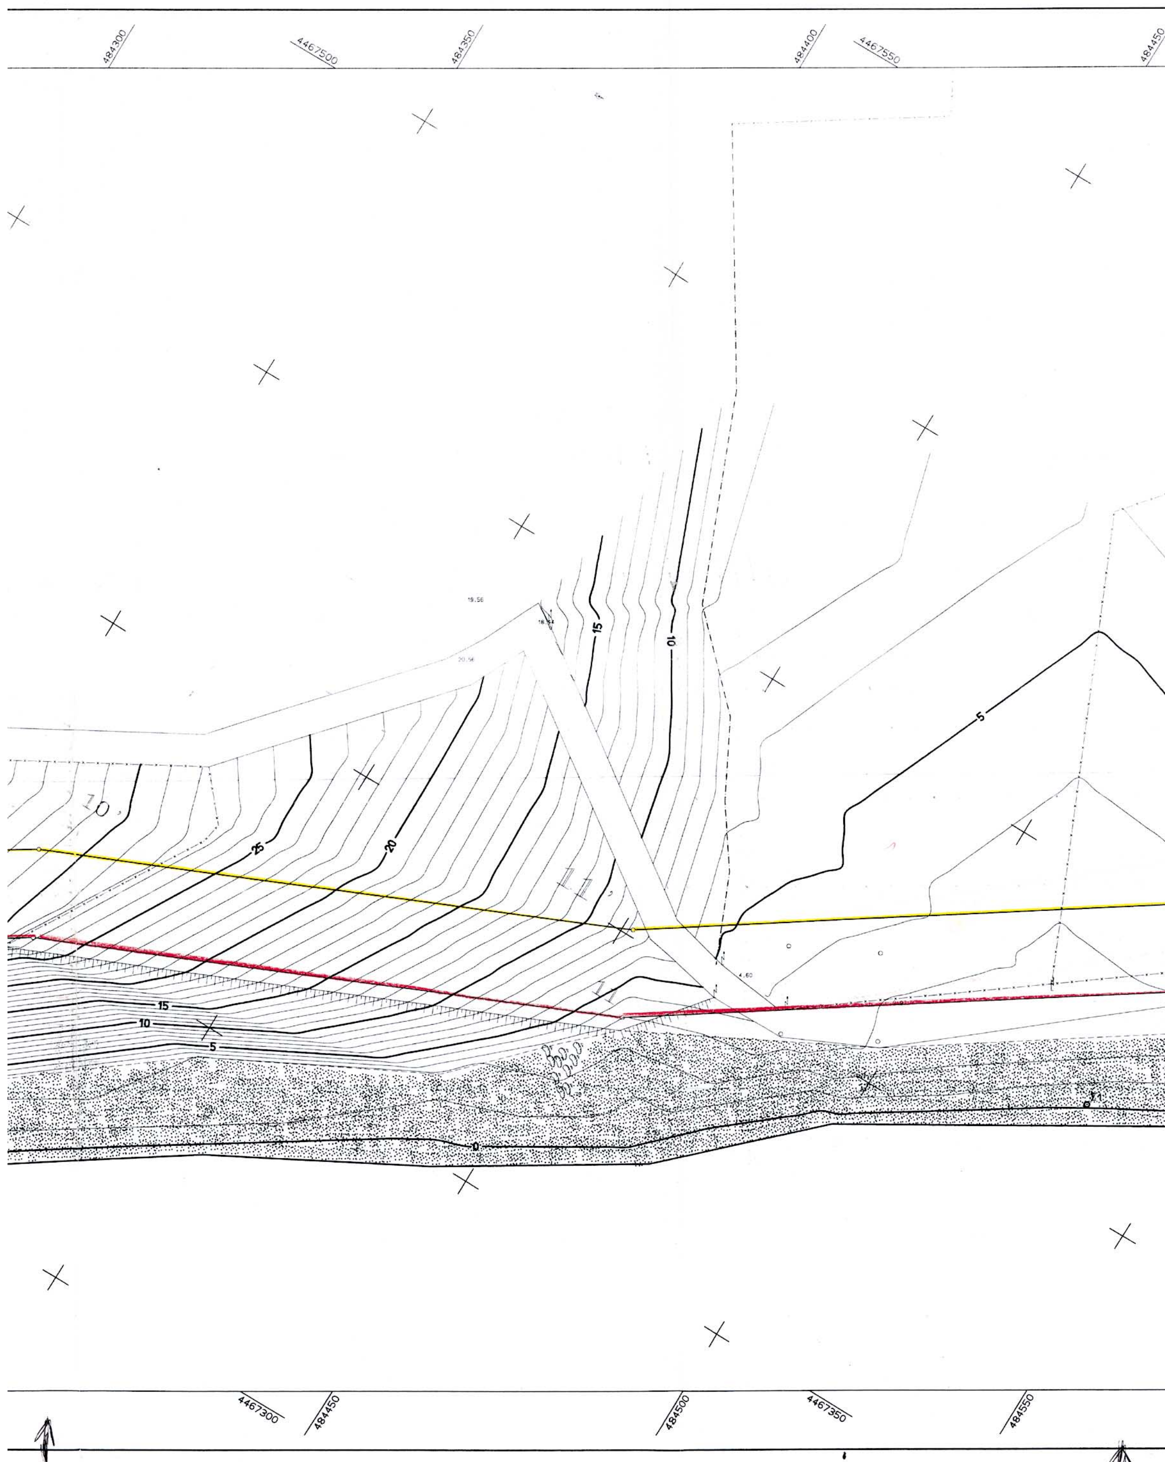

484300
4467500
484350
484400
4467550
484450
25
20
15
10
5
0
4467300
484450
484500
4467350
484550

484450 484500 484550 4467650 484600

ΚΟΛΠΟΣ ΑΓΙΟΥ ΟΡΟΥΣ

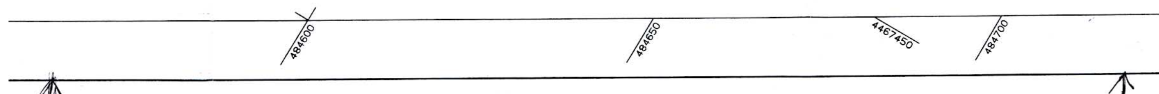

ΣΥΝ/ΝΕΣ ΤΡΙΓΩΝ. & ΣΤΑΣΕΩΝ ΠΟΥ ΧΡΗΣΙΜΟΠΟΙΗΘΗΚΑΝ

ΣΤΑΣΗ	ΤΡΙΓΟΝΟΜΕΤΡΙΚΟ ΦΟΝΙΑΣ		ΠΡΟΣ/ΜΟΣ ΓΥΦΤΙΣΑ	
	X	Y	X	Y
	482897,84	4466928,119	485468,904	4469944,270
Σ4	484079,743	4467180,385		
Σ3	484311,442	4467320,420		
Σ1	484533,241	4467416,011		
Σ2	484300.059	4467255,920		

484600 484650 4467700 484700

4467700 484750 4467650 484800 4467550

40 35 30 25 20 15 10 5 0

16 17 18

ΟΥΣ

484750 4467500 484800

ΑΡΧΕΙΟ: GOMATI.FPL

ΣΥΝΤΕΤΑΓΜΕΝΕΣ ΚΟΡΥΦΩΝ ΑΙΓΙΑΛΟΥ

ΣΗΜΕΙΟ	X	Y
1	484156,070	4467199,850
2	484198.252	4467227.425
3	484225.064	4467251.225
4	484249.165	4467251.827
5	484281.400	4467275.024
6	484283.534	4467284.363
7	484296.764	4467299.426
8	484309.719	4467319.912
9	484329.301	4467323.829
10	484366.356	4467347.327
11	484457.939	4467387.545
12	484536.575	4467440.527
13	484576.071	4467460.649
14	484625.742	4467540.737
15	484655.718	4467545.859
16	484685.091	4467565.742
17	484720.489	4467595.868
18	484745.494	4467600.990

ΣΥΝΤΕΤΑΓΜΕΝΕΣ ΚΟΡΥΦΩΝ ΠΑΡΑΛΙΑΣ

ΣΗΜΕΙΟ	X	Ψ
1'	484156,080	4467217,78
2'	484189,119	4467239,376
3'	484219,207	4467266,083
4'	484244,161	4467266,707
5'	484271,229	4467286,185
6'	484276,890	4467292,684
7'	484283,620	4467306,705
8'	484300,475	4467333,361
9'	484323,623	4467337,990
10'	484359,283	4467360,604
11'	484451,701	4467401,189
12'	484529,658	4467453,836
13'	484566,446	4467473,59
14'	484616,556	4467554,385
15'	484649,995	4467560,098
16'	484675,998	4467577,700
17'	484713,703	4467609,790
18'	484742,484	4467615,684

ΕΘΝΙΚΟ ΤΥΠΟΓΡΑΦΕΙΟ
Για τεχνικούς λόγους στο σχεδιάγραμμα έγινε σμίκρυνση κατά ποσοστό 37 %

ΤΕΧΝΙΚΟ ΓΡΑΦΕΙΟ ΜΕΛΕΤΩΝ ΚΑΤΑΣΚΕΥΩΝ ΣΤΑΜΟΥΛΗΣ Κ. ΒΑΣΙΛΕΙΟΣ ΚΑΣΣΑΝΔΡΕΙΑ ΧΑΛΚΙΔΙΚΗΣ	ΚΛΙΜΑΚΑ 1:500
ΘΕΜΑ ΚΑΘΟΡΙΣΜΟΣ ΑΙΓΙΑΛΟΥ	ισοδιάσταση 1.00
ΕΡΓΟ	
ΘΕΣΗ ΔΕΒΕΛΙΚΙ-ΝΥΦΙΤΙ ΓΟΜΑΤΙΟΥ ΔΗΜΟΥ ΠΑΝΑΓΙΑΣ ΧΑΛΚΙΔΙΚΗΣ	ΑΡ. ΣΧΕΔΙΟΥ
ΕΡΓΟΔΟΤΗΣ ΙΩΑΝΙΔΗΣ ΙΩΑΝΝΗΣ	
ΗΜΕΡΟΜΗΝΙΑ	

ΥΠΟΜΝΗΜΑ

1. Το παρων διαγραμμα συνοδευει την από 10-4-2002 εκθεση της επιτροπης του αρθρου 100 του Π.Δ 284/88 όπως τροποποιήθηκε από το Ν. 2971/01 περί καθορισμού οριογραμμών αιγιαλού-παραλίας
2. κοκκινη 1 ... 17, 18 οριογραμμη αιγιαλου
3. κιτρινη 1' ... 17', 18' οριογραμμη παραλιας
4. Οι κορυφες των οριογραμμων εξασφαλιζονται απο συντεταγμενες του κρατικου δικτυου
5. Οι συντεταγμενες των κορυφων του αιγιαλου και της παραλιας αναγραφονται με μορφη πινακα
6. Καθοριζεται ζωνη παραλιας πλατους 15 μετρων για την εξυπηρετηση του αρθρου 1 παράγραφος 2 του Ν. 2971/2001 εντος της οποιας τα υπαρχοντα κτισματα δεν εξαιρουνται


Η επιτροπη

Τα μελη

1. Ε. ΧΑΤΖΟΠΟΥΛΟΣ ΤΟΠ. ΜΗΧ. ΚΤΗΜ. ΥΠΗΡ.
2. ΠΛΙΟΥΚΑΣ ΚΩΝ/ΝΟΣ ΑΝΘΥΠΑΣΠΙΣΤΗΣ Λ.Σ
3. ΔΑΛΛΙΟΣ ΛΑΣ. Αρχ. Τοπογρ. Μηχαν.
4. ΠΕΡΔΙΚΗΣ ΙΩΑΝ. Αρχ. Μηχανικός

Ο προεδρος

Ι. ΚΟΜΠΟΥΡΗΣ

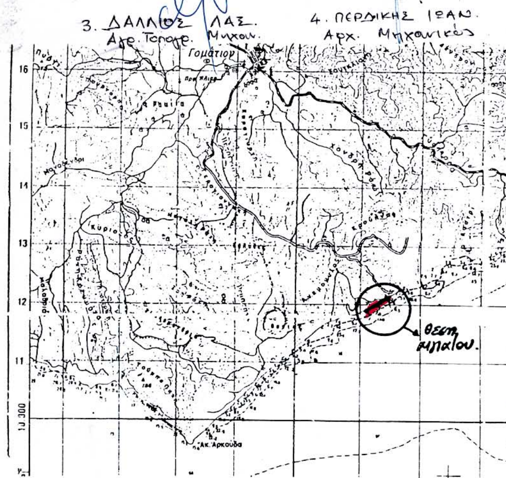

ΤΟΠΟΓΡΑΦΙΚΟ ΔΙΑΓΡΑΜΜΑ
ΚΑΘΟΡΙΣΜΟΥ ΟΡΙΩΝ ΑΙΓΙΑΛΟΥ ΚΑΙ ΠΑΡΑΛΙΑΣ

ΘΕΣΗ	ΔΕΒΕΛΙΚΙ - ΝΥΦΙΤΙ
ΕΝΔΙΑΦΕΡΟΜΕΝΟΣ	Ι. ΙΩΑΝΝΙΔΗΣ
ΔΗΜΟΣ	ΠΑΝΑΓΙΑΣ
ΔΗΜΟΤ ΔΙΑΜΕΡΙΣΜΑ	ΓΟΜΑΤΙΟΥ
ΑΡΜΟΔΙΑ ΥΠΗΡΕΣΙΑ	ΚΤΗΜΑΤΙΚΗ ΥΠΗΡΕΣΙΑ
ΝΟΜΟΣ	ΧΑΛΚΙΔΙΚΗΣ

ΚΛΙΜΑΚΑ 1 500
ΙΣΟΔΙΑΣΤΑΣΗ 1,00Μ

ΤΡΙΓΩΝΟΜΕΤΡΙΚΗ ΕΞΑΡΤΗΣΗ	ΚΡΑΤΙΚΟ ΔΙΚΤΥΟ
ΥΨΟΜΕΤΡΙΚΗ ΑΦΕΤΗΡΙΑ	ΜΕΣΗ ΣΤΑΘΜΗ ΤΗΣ ΘΑΛΑΣΣΑΣ
ΣΥΣΤΗΜΑ ΑΠΟΔΟΣΗΣ	ΕΓΣΑ 87
ΜΕΘΟΔΟΣ ΑΠΟΤΥΠΩΣΗΣ	ΤΑΧΥΜΕΤΡΙΚΗ
ΧΡΟΝΟΣ ΑΠΟΤΥΠΩΣΗΣ	ΟΚΤΩΒΡΙΟΣ 2001

ΥΠΟΜΝΗΜΑ ΣΥΜΒΟΛΩΝ

ΑΜΜΟΣ
ΒΡΑΧΙΑ
ΠΕΡΙΦΡΑΞΗ
ΠΡΑΝΗ
ΔΕΗ
ΟΤΕ
ΚΤΙΡΙΑ

ΗΜΕΡΟΜΗΝΙΑ

Ο ΣΥΝΤΑΞΑΣ

ΣΤΑΜΟΥΛΗΣ Κ. ΒΑΣΙΛΕΙΟΣ
ΠΟΛΙΤΙΚΟΣ ΜΗΧΑΝΙΚΟΣ
ΕΡΓΟΛΗΠΤΗΣ ΔΗΜ. ΕΡΓΩΝ
ΟΙΚΟΔΟΜΙΚΕΣ ΑΔΕΙΕΣ - ΤΟΠΟΓΡΑΦΙΚΕΣ ΕΡΓΑΣΙΕΣ
ΑΡ.ΜΗΤΡ. Τ.Σ.Μ.Ε.Δ.Ε. 202425 - Α.Μ. Ε.Ε.Τε.Μ. 27460
ΚΑΣΣΑΝΔΡΕΙΑ - ΧΑΛΚΙΔΙΚΗΣ
ΤΗΛ. 0374/22146 - ΚΙΝ. 0972 478364
Α.Φ.Μ. 044576489 Δ.Ο.Υ. ΚΑΣΣΑΝΔΡΕΙΑΣ

ΘΕΩΡΗΘΗΚΕ
ΠΟΛΥΓΥΡΟΣ 1-11-2001
Ο ΔΙΕΥΘΥΝΤΗΣ
ΤΗΣ Δ.Τ.Υ.Ν.Χ
Β. ΠΕΦΑΝΗΣ
ΤΟΠ ΜΕ Α'Β

ΕΛΕΓΘΗΚΕ
Επι τοπου για την ακριβεια της αποτυπωσης
ΠΟΛΥΓΥΡΟΣ 1-11-01
Ε. ΧΑΤΖΟΠΟΥΛΟΣ
ΤΟΠ. ΜΗΧ. ΚΤΗΜ. ΥΠΗΡ.